




ПРОЕКТ ГРАНИЦЫ МО СП "ДЕРЕВНЯ ЕРДЕНЕВО" МАЛОЯРОСЛАВЕЦКОГО РАЙОНА КАЛУЖСКОЙ ОБЛАСТИ

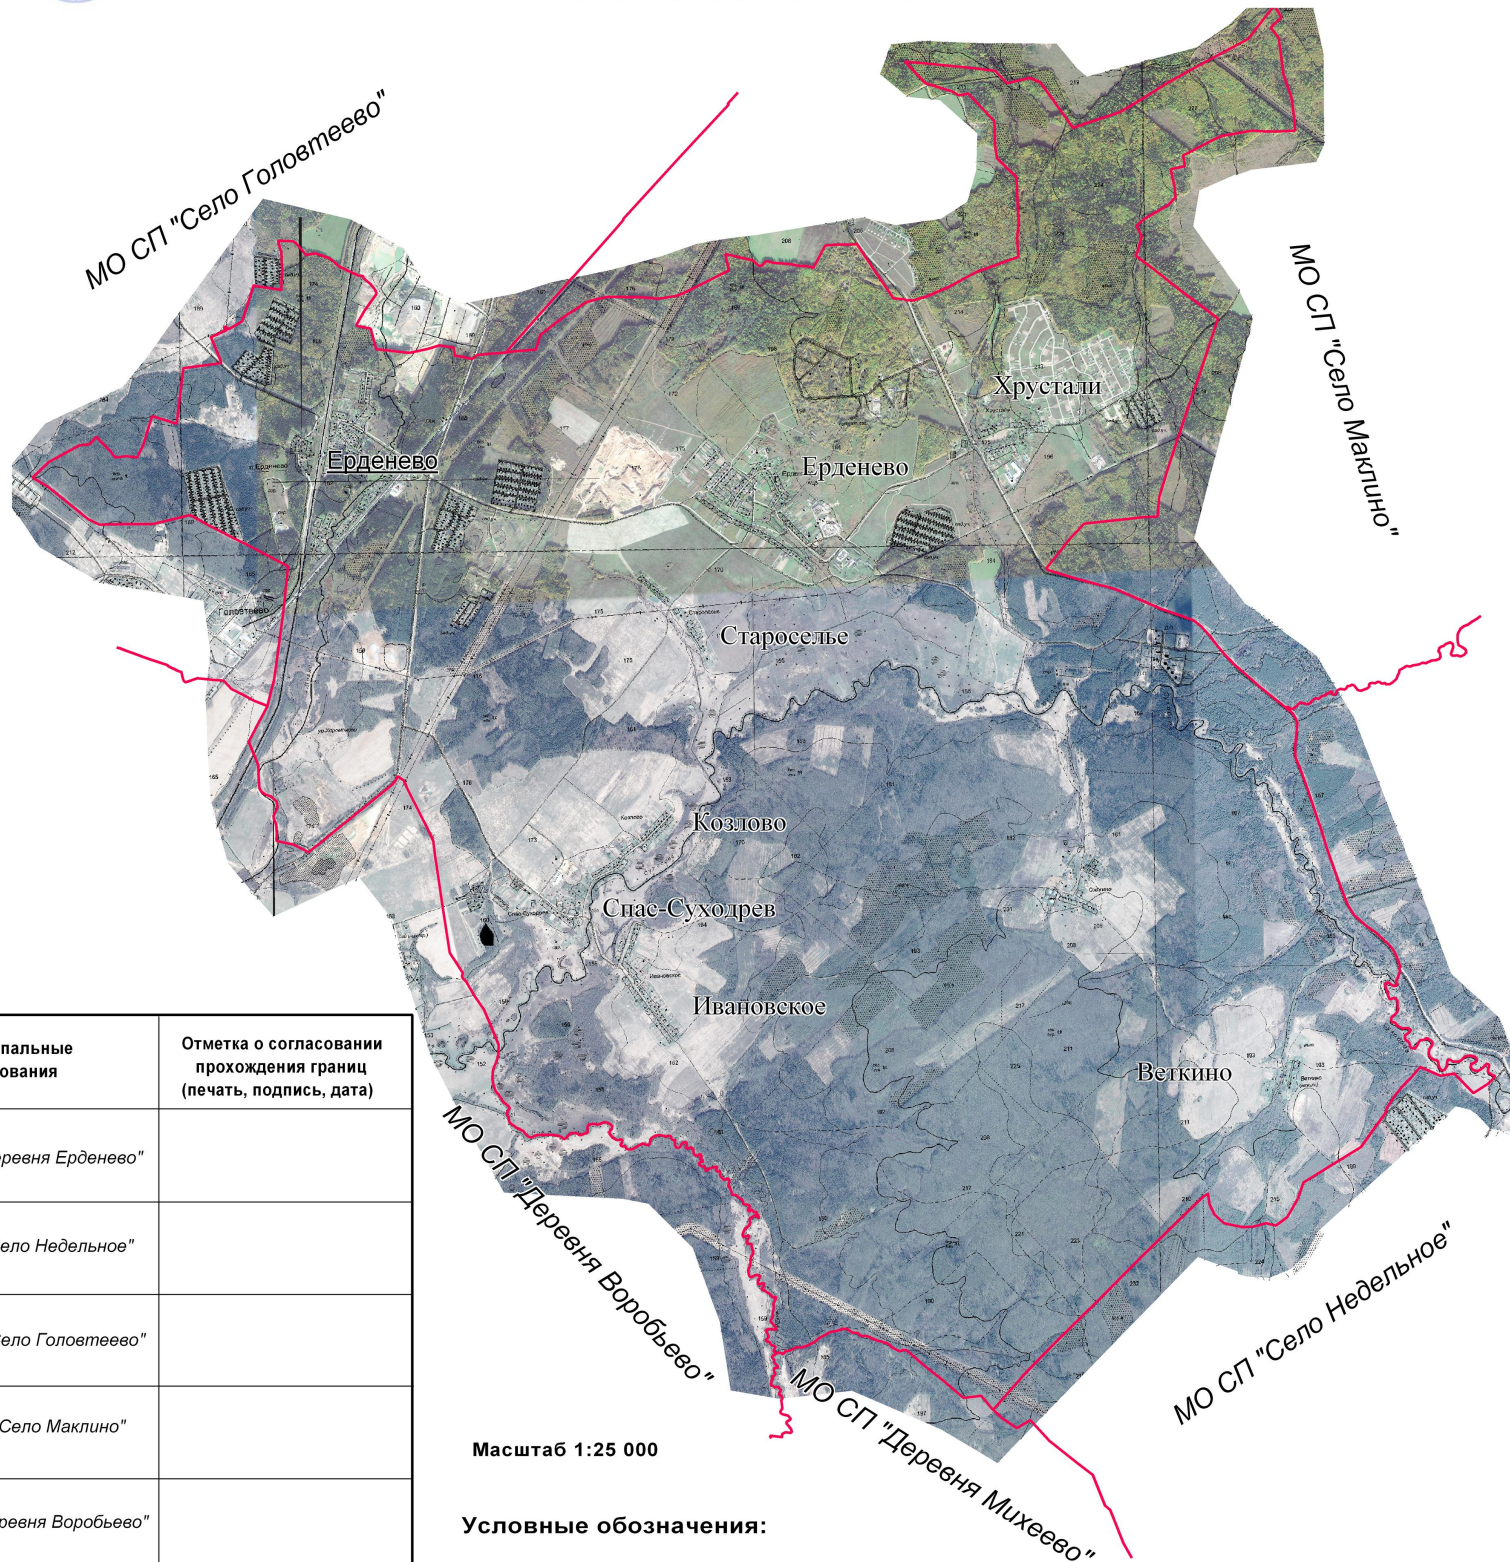

Масштаб 1:25 000

Условные обозначения:

 - проектная граница муниципального образования

| Муниципальные образования | Отметка о согласовании прохождения границ (печать, подпись, дата) |
|---------------------------|---|
| МО СП "Деревня Ерденево" | |
| МО СП "Село Недельное" | |
| МО СП "Село Головтеево" | |
| МО СП "Село Маклино" | |
| МО СП "Деревня Воробьево" | |
| МО СП "Деревня Михеево" | |