


**ПРОЕКТ ГРАНИЦЫ МО СП "ДЕРЕВНЯ ШУМЯТИНО"
МАЛОЯРОСЛАВЕЦКОГО РАЙОНА КАЛУЖСКОЙ ОБЛАСТИ**

МР "БОРОВСКИЙ РАЙОН"

МО СП "Деревня Кривское"

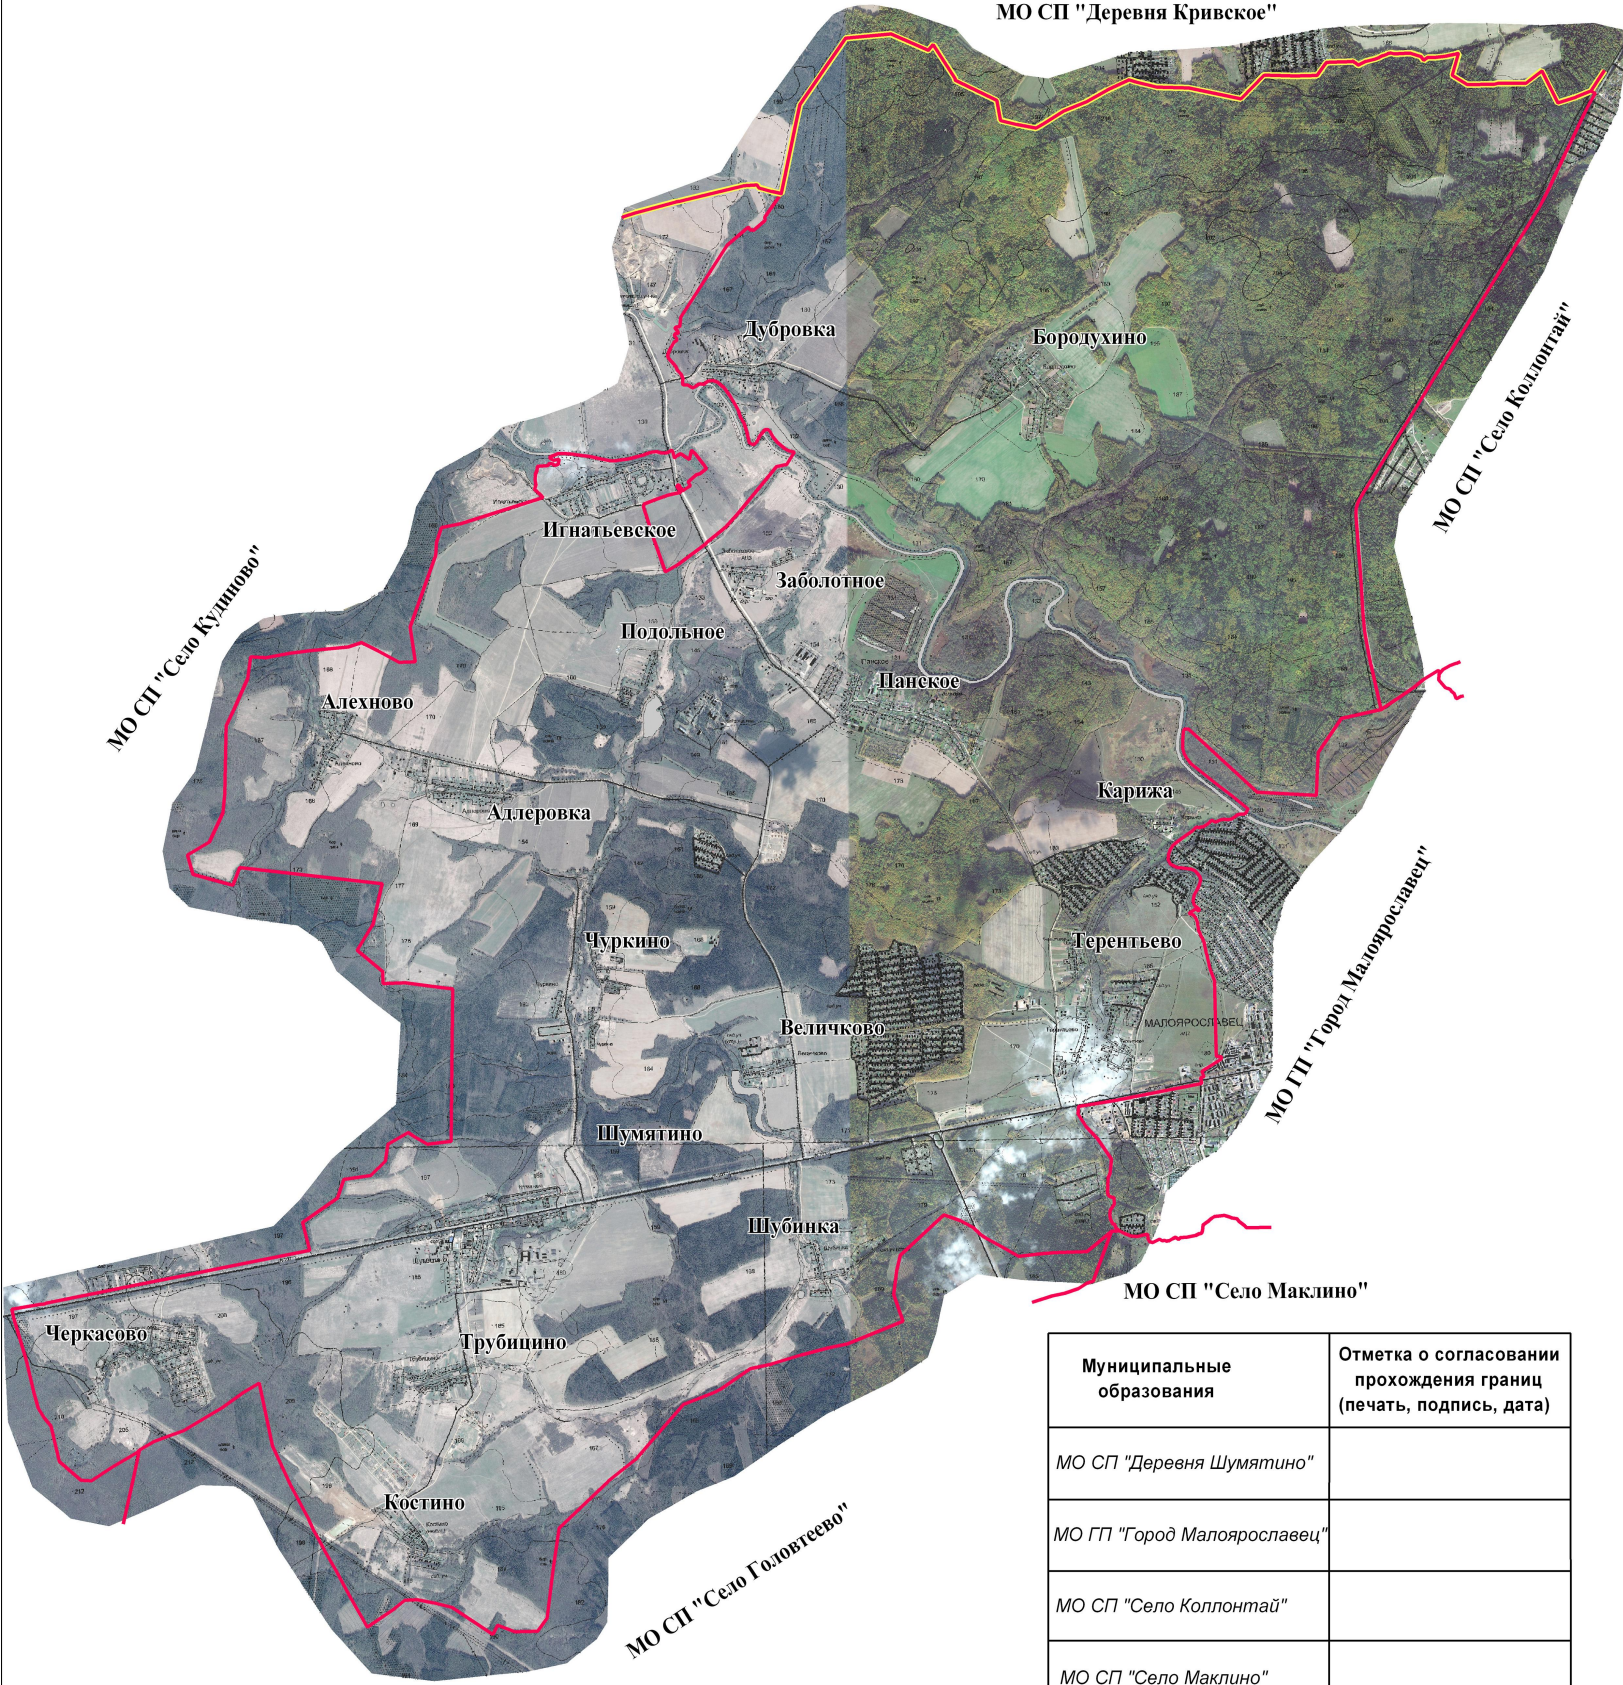

Масштаб 1:25 000

Условные обозначения:

- граница муниципального района
- проектная граница муниципального образования

Муниципальные образования	Отметка о согласовании прохождения границ (печать, подпись, дата)
МО СП "Деревня Шумятино"	
МО ГП "Город Малоярославец"	
МО СП "Село Коллонтай"	
МО СП "Село Маклино"	
МО СП "Село Головтеево"	
МО СП "Село Кудиново"	
МР "Боровский район"	