

Филиал публично-правовой компании "Роскадастр" по Кемеровской области - Кузбассу  
полное наименование органа регистрации прав  
Выписка из Единого государственного реестра недвижимости об объекте недвижимости



Сведения о характеристиках объекта недвижимости

На основании запроса от 17.11.2023, поступившего на рассмотрение 17.11.2023, сообщаем, что согласно записям Единого государственного реестра недвижимости:

Раздел 1 Лист 1

|                          |  |  |  |
|--------------------------|--|--|--|
| Здание                   |  |  |  |
| вид объекта недвижимости |  |  |  |

|                    |                           |                   |                          |
|--------------------|---------------------------|-------------------|--------------------------|
| Лист № 1 раздела 1 | Всего листов раздела 1: 2 | Всего разделов: 6 | Всего листов выписки: 10 |
|--------------------|---------------------------|-------------------|--------------------------|

|                                        |                  |
|----------------------------------------|------------------|
| 17.11.2023г. № КУВИ-001/2023-260460795 |                  |
| Кадастровый номер:                     | 40:13:010806:386 |
| Номер кадастрового квартала:           | 40:13:010902     |
| Дата присвоения кадастрового номера:   | 14.01.2013       |

|                                                                                                   |   |
|---------------------------------------------------------------------------------------------------|---|
| Ранее присвоенный государственный учетный номер:                                                  | Иной номер 7727 30.11.2006; Инвентарный номер 7727; Условный номер 40-40-13/035/2006-004 12.11.2007 управление Федеральной регистрационной службы по Калужской области |
| Адрес:                                                                                            | Калужская обл., Малоярославецкий р-н, с. Кудиново   |
| Площадь:                                                                                          | 195.9   |
| Назначение:                                                                                       | Нежилое   |
| Наименование:                                                                                     | Административное здание Ильинского лесничества   |
| Количество этажей, в том числе подземных этажей:                                                  | 2, в том числе подземных 0   |
| Материал наружных стен:                                                                           | Кирпичные   |
| Год ввода в эксплуатацию по завершении строительства:                                             | 1970   |
| Год завершения строительства:                                                                     | 1970   |
| Кадастровая стоимость, руб.:                                                                      | 1817789.4   |
| Кадастровые номера иных объектов недвижимости, в пределах которых расположен объект недвижимости: | 40:13:010902:94   |
| Кадастровые номера помещений, машино-мест, расположенных в здании или сооружении:                 | 40:13:010806:388, 40:13:010806:395   |
| Кадастровые номера объектов недвижимости, из которых образован объект недвижимости:               | данные отсутствуют   |
| Кадастровые номера образованных объектов недвижимости:                                            | данные отсутствуют   |
| Сведения о включении объекта недвижимости в состав предприятия как имущественного комплекса:      | данные отсутствуют   |
| Сведения о включении объекта недвижимости в состав единого недвижимого комплекса:                 | данные отсутствуют   |

|                               |   |                   |
|-------------------------------|---|-------------------|
| полное наименование должности | <br>ДОКУМЕНТ ПОДПИСАН<br>ЭЛЕКТРОННОЙ ПОДПИСЬЮ<br>Сертификат: 00BV056B7401CB38D2B3576ACDC8425108<br>Владелец: ФЕДЕРАЛЬНАЯ СЛУЖБА ГОСУДАРСТВЕННОЙ<br>РЕГИСТРАЦИИ, КАДАСТРА И КАРТОГРАФИИ<br>Действителен: с 27.06.2023 по 19.09.2024 | инициалы, фамилия |
|                               |   |                   |
|                               |   |                   |
|                               |   |                   |

|                                                                                   |                           |   |                          |
|-----------------------------------------------------------------------------------|---------------------------|---|--------------------------|
| Здание                                                                            |                           |   |                          |
| вид объекта недвижимости                                                          |                           |   |                          |
| Лист № 2 раздела 1                                                                | Всего листов раздела 1: 2 | Всего разделов: 6   | Всего листов выписки: 10 |
| 17.11.2023г. № КУВИ-001/2023-260460795                                            |                           |   |                          |
| Кадастровый номер:                                                                |                           | 40:13:010806:386   |                          |
| Виды разрешенного использования:                                                  |                           | данные отсутствуют   |                          |
| Сведения о включении объекта недвижимости в реестр объектов культурного наследия: |                           | данные отсутствуют   |                          |
| Сведения о кадастровом инженере:                                                  |                           | данные отсутствуют   |                          |
| Статус записи об объекте недвижимости:                                            |                           | Сведения об объекте недвижимости имеют статус "актуальные, ранее учтенные"                                             |                          |
| Особые отметки:                                                                   |                           | Сведения, необходимые для заполнения раздела: 6 - Сведения о частях объекта недвижимости, отсутствуют.                 |                          |
| Получатель выписки:                                                               |                           | Парфёнов Вячеслав Викторович, действующий(ая) на основании документа "Решение" Малоярославецкая районная администрация |                          |


|                               |   |                   |
|-------------------------------|---|-------------------|
| полное наименование должности |  <p>ДОКУМЕНТ ПОДПИСАН<br/>ЭЛЕКТРОННОЙ ПОДПИСЬЮ</p> <p>Сертификат: 00BV056B7401CB38D2B3576ACDC8425108</p> <p>Владелец: ФЕДЕРАЛЬНАЯ СЛУЖБА ГОСУДАРСТВЕННОЙ<br/>РЕГИСТРАЦИИ, КАДАСТРА И КАРТОГРАФИИ</p> <p>Действителен: с 27.06.2023 по 19.09.2024</p> | инициалы, фамилия |
|                               |   |                   |
|                               |   |                   |

Выписка из Единого государственного реестра недвижимости об объекте недвижимости  
Сведения о зарегистрированных правах

|                                        |   |                           |   |
|----------------------------------------|---|---------------------------|---|
| Здание                                 |   |                           |   |
| вид объекта недвижимости               |   |                           |   |
| Лист № 1 раздела 2                     |   | Всего листов раздела 2: 1 | Всего разделов: 6   |
| Всего листов выписки: 10               |   |                           |   |
| 17.11.2023г. № КУВИ-001/2023-260460795 |   |                           |   |
| Кадастровый номер:                     |   | 40:13:010806:386          |   |
| 1                                      | Правообладатель (правообладатели):   | 1.1                       | Костанда Наталья Анатольевна, 05.04.1978, гор. Лениногорск, Респ. Казахстан, Российская Федерация, СНИЛС 121-689-252 61<br>Паспорт гражданина Российской Федерации серия 29 03 №798686, выдан 14.08.2003, ОВД Малоарославецкого района Калужской области |
|                                        | Сведения о возможности предоставления третьим лицам персональных данных физического лица:   | 1.1.1                     | данные отсутствуют   |
| 2                                      | Вид, номер, дата и время государственной регистрации права:   | 2.1                       | Собственность<br>40:13:010806:386-40/003/2019-1<br>12.12.2019 10:55:00   |
| 3                                      | Сведения об осуществлении государственной регистрации сделки, права без необходимого в силу закона согласия третьего лица, органа:   | 3.1                       | данные отсутствуют   |
| 4                                      | Ограничение прав и обременение объекта недвижимости:   | не зарегистрировано       |   |
| 5                                      | Договоры участия в долевом строительстве:   | не зарегистрировано       |   |
| 6                                      | Заявленные в судебном порядке права требования:   | данные отсутствуют        |   |
| 7                                      | Сведения о возможности предоставления третьим лицам персональных данных физического лица   | данные отсутствуют        |   |
| 8                                      | Сведения о возражении в отношении зарегистрированного права:   | данные отсутствуют        |   |
| 9                                      | Сведения о наличии решения об изъятии объекта недвижимости для государственных и муниципальных нужд:   | данные отсутствуют        |   |
| 10                                     | Сведения о невозможности государственной регистрации без личного участия правообладателя или его законного представителя:   | данные отсутствуют        |   |
| 11                                     | Правопритязания и сведения о наличии поступивших, но не рассмотренных заявлений о проведении государственной регистрации права (перехода, прекращения права), ограничения права или обременения объекта недвижимости, сделки в отношении объекта недвижимости: | отсутствуют               |   |

|                                                                                     |  |                                           |  |
|-------------------------------------------------------------------------------------|--|-------------------------------------------|--|
|  |  | ДОКУМЕНТ ПОДПИСАН<br>ЭЛЕКТРОННОЙ ПОДПИСЬЮ |  |
| Сертификат: 00BV056B7401CB38D2B3576ACDC8425108                                      |  |                                           |  |
| Владелец: ФЕДЕРАЛЬНАЯ СЛУЖБА ГОСУДАРСТВЕННОЙ<br>РЕГИСТРАЦИИ, КАДАСТРА И КАРТОГРАФИИ |  |                                           |  |
| Действителен: с 27.06.2023 по 19.09.2024                                            |  |                                           |  |
| полное наименование должности                                                       |  | инициалы, фамилия                         |  |

Выписка из Единого государственного реестра недвижимости об объекте недвижимости  
Описание местоположения объекта недвижимости
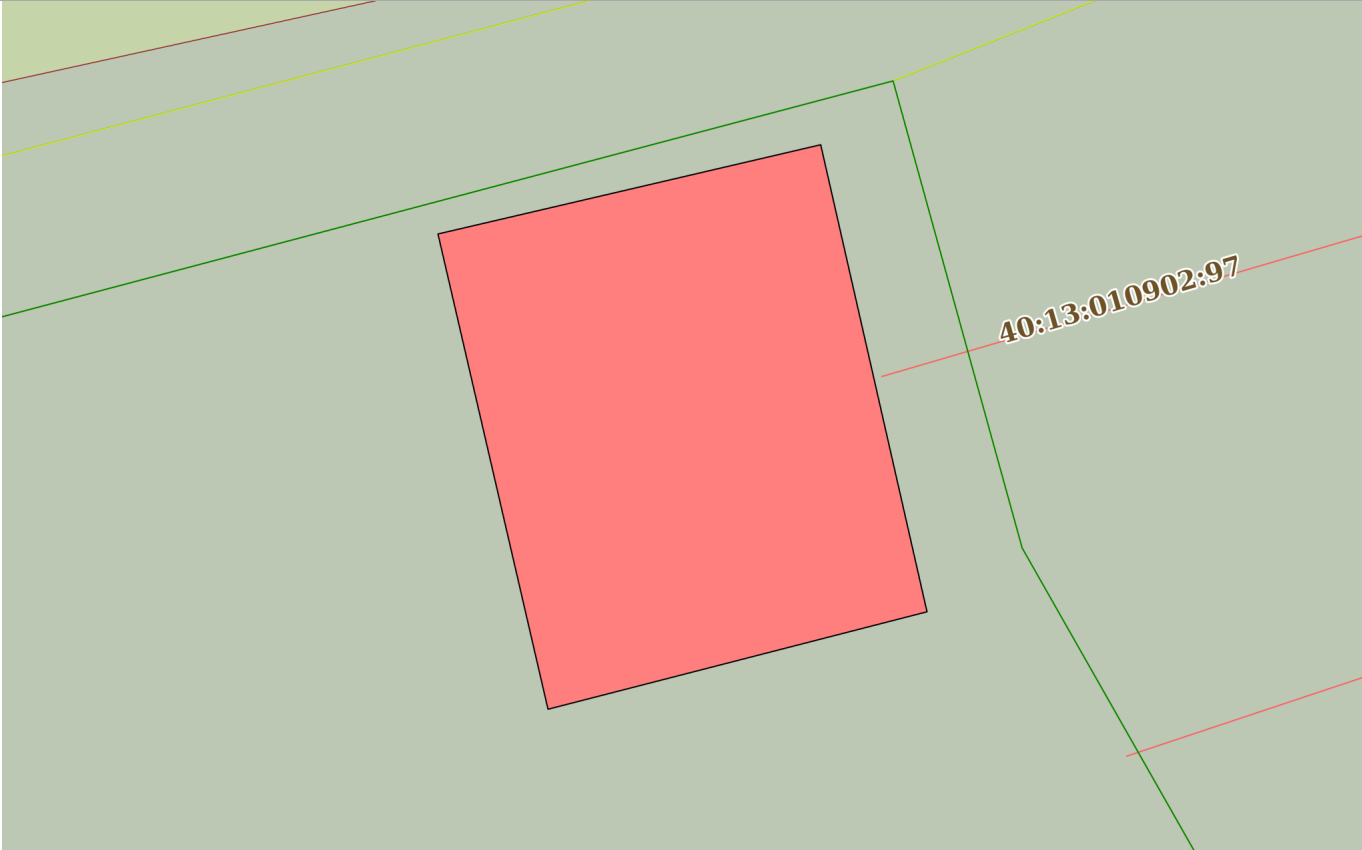
|                                                                                               |                           |                   |                          |
|-----------------------------------------------------------------------------------------------|---------------------------|-------------------|--------------------------|
| Здание                                                                                        |                           |                   |                          |
| вид объекта недвижимости                                                                      |                           |                   |                          |
| Лист № 1 раздела 5                                                                            | Всего листов раздела 5: 1 | Всего разделов: 6 | Всего листов выписки: 10 |
| 17.11.2023г. № КУВИ-001/2023-260460795                                                        |                           |                   |                          |
| Кадастровый номер:                                                                            |                           | 40:13:010806:386  |                          |
| Схема расположения объекта недвижимости (части объекта недвижимости) на земельном участке(ах) |                           |                   |                          |
|            |                           |                   |                          |
| Масштаб 1:200                                                                                 | Условные обозначения:     |                   |                          |

|                               |   |                   |
|-------------------------------|---|-------------------|
| полное наименование должности | <div><p>ДОКУМЕНТ ПОДПИСАН<br/>ЭЛЕКТРОННОЙ ПОДПИСЬЮ</p><p>Сертификат: 00BV056B7401CB38D2B3576ACDC8425108</p><p>Владелец: ФЕДЕРАЛЬНАЯ СЛУЖБА ГОСУДАРСТВЕННОЙ<br/>РЕГИСТРАЦИИ, КАДАСТРА И КАРТОГРАФИИ</p><p>Действителен: с 27.06.2023 по 19.09.2024</p></div> | инициалы, фамилия |
|                               |   |                   |
|                               |   |                   |

Выписка из Единого государственного реестра недвижимости об объекте недвижимости  
Описание местоположения объекта недвижимости

|                                        |                             |                   |                          |
|----------------------------------------|-----------------------------|-------------------|--------------------------|
| Здание                                 |                             |                   |                          |
| вид объекта недвижимости               |                             |                   |                          |
| Лист № 1 раздела 5.1                   | Всего листов раздела 5.1: 2 | Всего разделов: 6 | Всего листов выписки: 10 |
| 17.11.2023г. № КУВИ-001/2023-260460795 |                             |                   |                          |
| Кадастровый номер:                     |                             | 40:13:010806:386  |                          |

|                                                                                         |               |            |           |                                                                                       |                    |                    |
|-----------------------------------------------------------------------------------------|---------------|------------|-----------|---------------------------------------------------------------------------------------|--------------------|--------------------|
| 1. Сведения о координатах характерных точек контура объекта недвижимости                |               |            |           |                                                                                       |                    |                    |
| Система координат СК кадастрового округа                                                |               |            |           |                                                                                       |                    |                    |
| Номер точки                                                                             | Координаты, м |            | Радиус, м | Средняя квадратическая погрешность определения координат характерных точек контура, м | Глубина, высота, м |                    |
|                                                                                         | X             | Y          |           |                                                                                       | H1                 | H2                 |
| 1                                                                                       | 2             | 3          | 4         | 5                                                                                     | 6                  | 7                  |
| 1                                                                                       | 482808.09     | 1298645.02 | -         | 0.1                                                                                   | данные отсутствуют | данные отсутствуют |
| 2                                                                                       | 482810.48     | 1298655.28 | -         | 0.1                                                                                   | данные отсутствуют | данные отсутствуют |
| 3                                                                                       | 482797.97     | 1298658.13 | -         | 0.1                                                                                   | данные отсутствуют | данные отсутствуют |
| 4                                                                                       | 482795.36     | 1298647.97 | -         | 0.1                                                                                   | данные отсутствуют | данные отсутствуют |
| 1                                                                                       | 482808.09     | 1298645.02 | -         | 0.1                                                                                   | данные отсутствуют | данные отсутствуют |
| 2. Сведения о предельных высоте и глубине конструктивных элементов объекта недвижимости |               |            |           |                                                                                       |                    |                    |
| Предельная глубина конструктивных элементов объекта недвижимости, м                     |               |            |           | данные отсутствуют                                                                    |                    |                    |
| Предельная высота конструктивных элементов объекта недвижимости, м                      |               |            |           | данные отсутствуют                                                                    |                    |                    |

|                               |   |                   |
|-------------------------------|---|-------------------|
| полное наименование должности | <div><div>ДОКУМЕНТ ПОДПИСАН<br/>ЭЛЕКТРОННОЙ ПОДПИСЬЮ</div><div>Сертификат: 00BV056B7401CB38D2B3576ACDC8425108<br/>Владелец: ФЕДЕРАЛЬНАЯ СЛУЖБА ГОСУДАРСТВЕННОЙ<br/>РЕГИСТРАЦИИ, КАДАСТРА И КАРТОГРАФИИ<br/>Действителен: с 27.06.2023 по 19.09.2024</div></div> | инициалы, фамилия |
|                               |   |                   |
|                               |   |                   |

|   |                       |                             |                                                                                             |                       |                       |   |  |
|---|-----------------------|-----------------------------|---------------------------------------------------------------------------------------------|-----------------------|-----------------------|---|--|
| Здание   |                       |                             |                                                                                             |                       |                       |   |  |
| вид объекта недвижимости   |                       |                             |                                                                                             |                       |                       |   |  |
| Лист № 2 раздела 5.1   |                       | Всего листов раздела 5.1: 2 |                                                                                             | Всего разделов: 6     |                       | Всего листов выписки: 10   |  |
| 17.11.2023г. № КУВИ-001/2023-260460795   |                       |                             |                                                                                             |                       |                       |   |  |
| Кадастровый номер:   |                       |                             |                                                                                             | 40:13:010806:386      |                       |   |  |
| 3. Сведения о характерных точках пересечения контура объекта недвижимости с контуром (контурами) иных зданий, сооружений, объектов незавершенного строительства |                       |                             |                                                                                             |                       |                       |   |  |
| Система координат СК кадастрового округа   |                       |                             |                                                                                             |                       |                       |   |  |
| Номера<br>характерных<br>точек контура   | Координаты, м         |                             | Средняя квадратическая погрешность<br>определения<br>координат характерных точек контура, м | Глубина, высота, м    |                       | Кадастровые номера иных объектов<br>недвижимости, с контурами которых<br>пересекается контур<br>данного объекта недвижимости |  |
|   | X                     | Y                           |                                                                                             | N1                    | N2                    |   |  |
| 1   | 2                     | 3                           | 4                                                                                           | 5                     | 6                     | 7   |  |
| данные<br>отсутствуют   | данные<br>отсутствуют | данные<br>отсутствуют       | данные отсутствуют                                                                          | данные<br>отсутствуют | данные<br>отсутствуют | данные отсутствуют   |  |

|                               |   |                   |
|-------------------------------|---|-------------------|
| полное наименование должности | <br>ДОКУМЕНТ ПОДПИСАН<br>ЭЛЕКТРОННОЙ ПОДПИСЬЮ<br>Сертификат: 00BV056B7401CB38D2B3576ACDC8425108<br>Владелец: ФЕДЕРАЛЬНАЯ СЛУЖБА ГОСУДАРСТВЕННОЙ<br>РЕГИСТРАЦИИ, КАДАСТРА И КАРТОГРАФИИ<br>Действителен: с 27.06.2023 по 19.09.2024 | инициалы, фамилия |
|                               |   |                   |
|                               |   |                   |


Выписка из Единого государственного реестра недвижимости об объекте недвижимости  
Перечень помещений, машино-мест, расположенных в здании, сооружении

|                                        |                                              |                           |                                                                   |                         |                                   |                          |
|----------------------------------------|----------------------------------------------|---------------------------|-------------------------------------------------------------------|-------------------------|-----------------------------------|--------------------------|
| Здание                                 |                                              |                           |                                                                   |                         |                                   |                          |
| вид объекта недвижимости               |                                              |                           |                                                                   |                         |                                   |                          |
| Лист № 1 раздела 7                     |                                              | Всего листов раздела 7: 1 |                                                                   | Всего разделов: 6       |                                   | Всего листов выписки: 10 |
| 17.11.2023г. № КУВИ-001/2023-260460795 |                                              |                           |                                                                   |                         |                                   |                          |
| Кадастровый номер:                     |                                              |                           | 40:13:010806:386                                                  |                         |                                   |                          |
| N<br>п/п                               | Кадастровый номер помещения,<br>машино-места | Номер этажа<br>(этажей)   | Обозначение (номер) помещения, машино-места на<br>поэтажном плане | Назначение<br>помещения | Вид разрешенного<br>использования | Площадь,<br>м2           |
| 1                                      | 40:13:010806:388                             | 1                         | данные отсутствуют                                                | Жилое<br>квартира       | данные отсутствуют                | 56.9                     |
| 2                                      | 40:13:010806:395                             | 1, 2                      | данные отсутствуют                                                | Нежилое                 | данные отсутствуют                | 139                      |

|                               |   |                   |
|-------------------------------|---|-------------------|
| полное наименование должности | <div><div>ДОКУМЕНТ ПОДПИСАН<br/>ЭЛЕКТРОННОЙ ПОДПИСЬЮ</div><div>Сертификат: 00BV056B7401CB38D2B3576ACDC8425108</div><div>Владелец: ФЕДЕРАЛЬНАЯ СЛУЖБА ГОСУДАРСТВЕННОЙ<br/>РЕГИСТРАЦИИ, КАДАСТРА И КАРТОГРАФИИ</div><div>Действителен: с 27.06.2023 по 19.09.2024</div></div> | инициалы, фамилия |
|                               |   |                   |
|                               |   |                   |

Выписка из Единого государственного реестра недвижимости об объекте недвижимости  
План расположения помещения, машино-места на этаже (плане этажа)

|                                        |                           |                         |                          |
|----------------------------------------|---------------------------|-------------------------|--------------------------|
| Здание                                 |                           |                         |                          |
| вид объекта недвижимости               |                           |                         |                          |
| Лист № 1 раздела 8                     | Всего листов раздела 8: 3 | Всего разделов: 6       | Всего листов выписки: 10 |
| 17.11.2023г. № КУВИ-001/2023-260460795 |                           |                         |                          |
| Кадастровый номер: 40:13:010806:386    |                           | Номер этажа (этажей): 1 |                          |

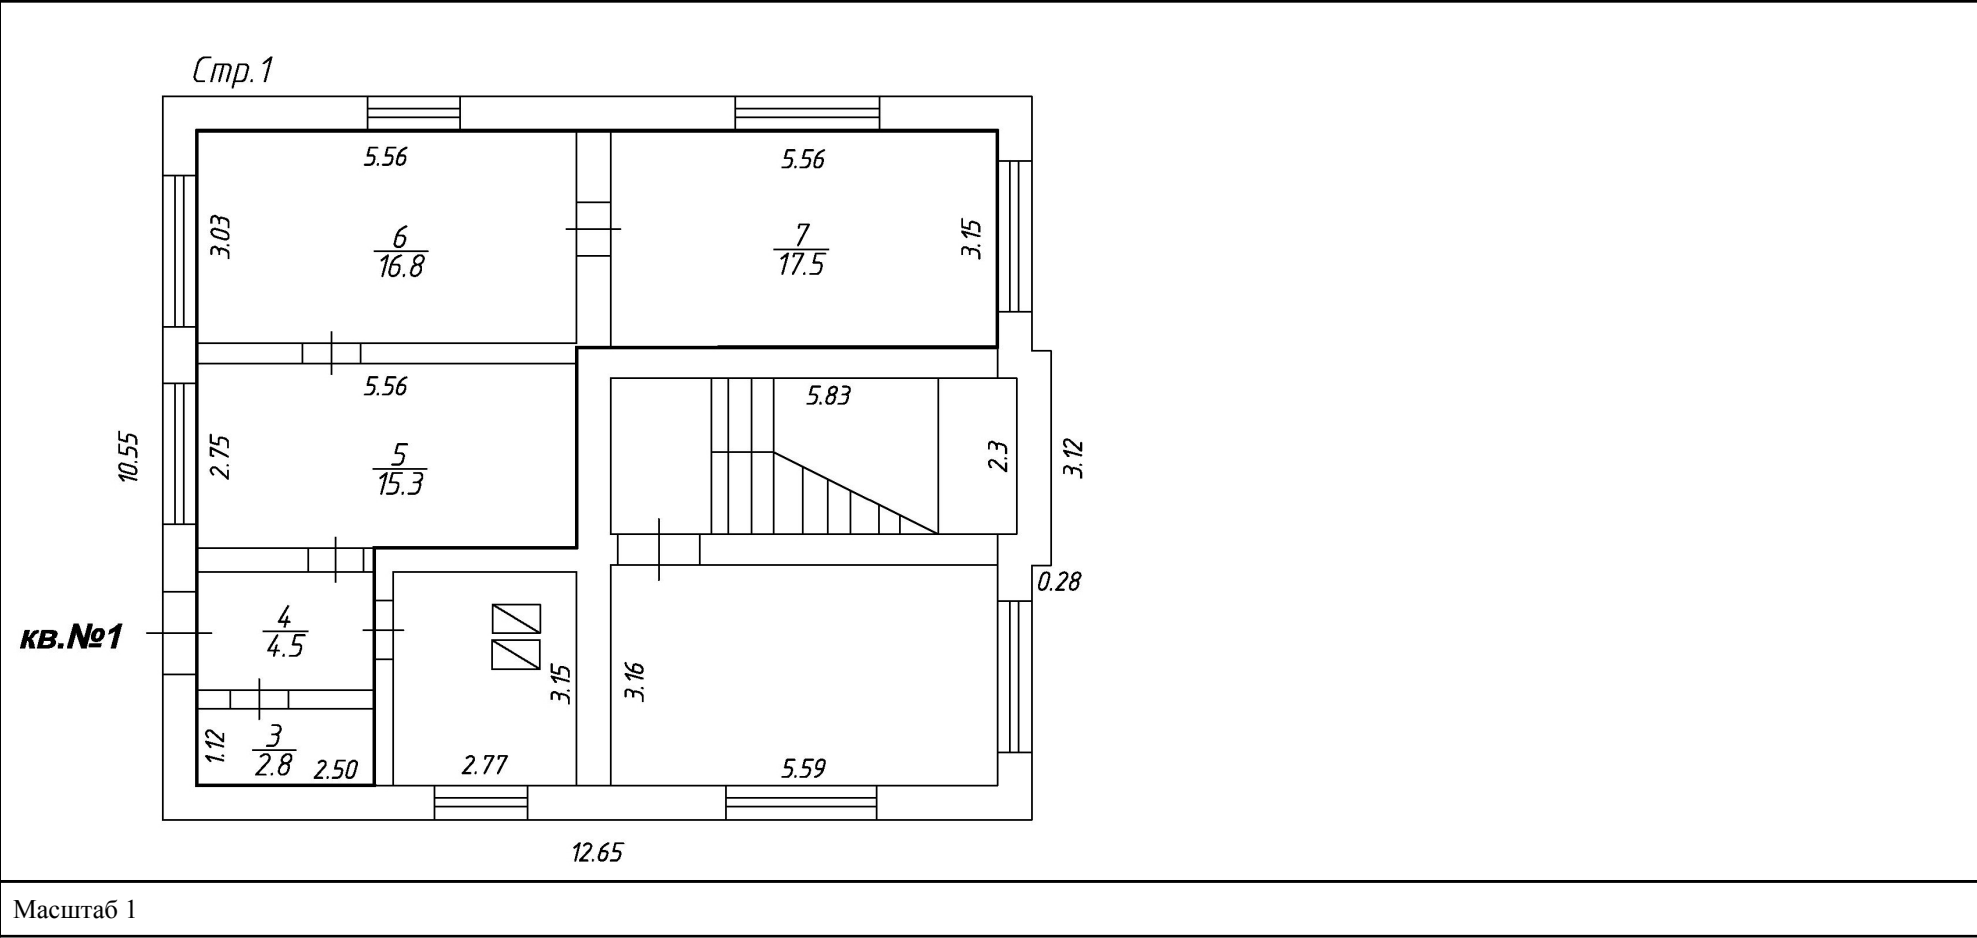

|                               |   |                                           |                   |
|-------------------------------|---|-------------------------------------------|-------------------|
| полное наименование должности |   | ДОКУМЕНТ ПОДПИСАН<br>ЭЛЕКТРОННОЙ ПОДПИСЬЮ | инициалы, фамилия |
|                               | Сертификат: 00BV056B7401CB38D2B3576ACDC8425108                                                                                  |                                           |                   |
|                               | Владелец: ФЕДЕРАЛЬНАЯ СЛУЖБА ГОСУДАРСТВЕННОЙ<br>РЕГИСТРАЦИИ, КАДАСТРА И КАРТОГРАФИИ<br>Действителен: с 27.06.2023 по 19.09.2024 |                                           |                   |



Здание

вид объекта недвижимости

Лист № 2 раздела 8

Всего листов раздела 8: 3

Всего разделов: 6


Всего листов выписки: 10

17.11.2023г. № КУВИ-001/2023-260460795

Кадастровый номер: 40:13:010806:386

Номер этажа (этажей): 1

Стр. 1

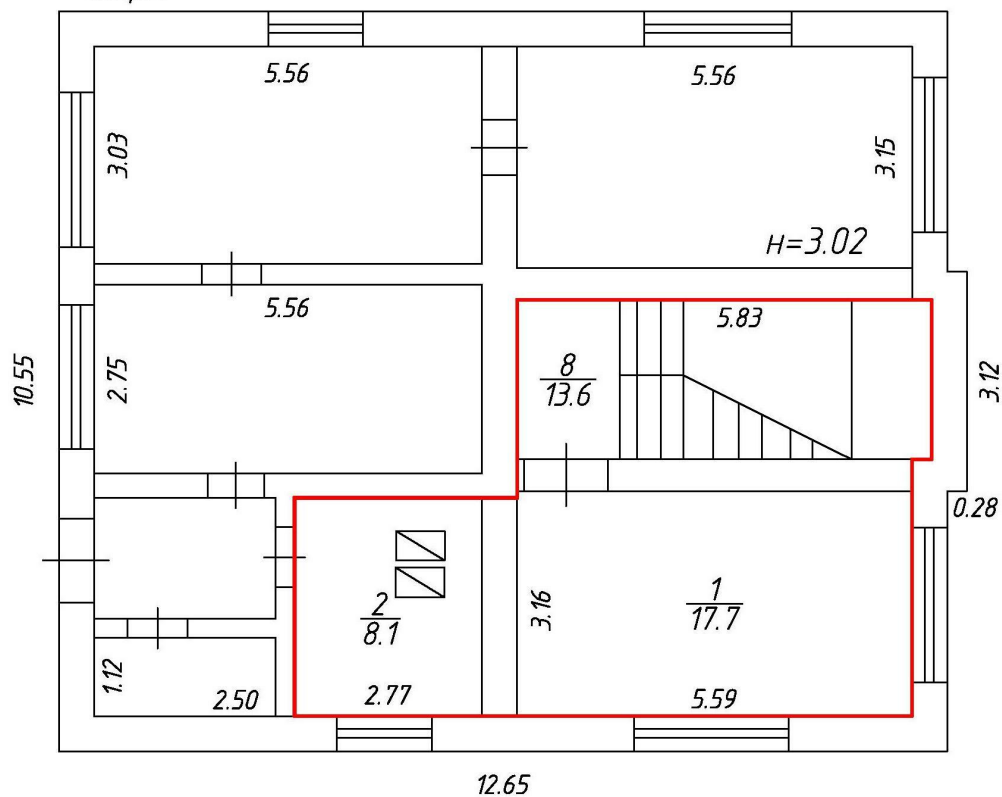

Масштаб 1



ДОКУМЕНТ ПОДПИСАН  
ЭЛЕКТРОННОЙ ПОДПИСЬЮ


Сертификат: 00BV056B7401CB38D2B3576ACDC8425108

Владелец: ФЕДЕРАЛЬНАЯ СЛУЖБА ГОСУДАРСТВЕННОЙ  
РЕГИСТРАЦИИ, КАДАСТРА И КАРТОГРАФИИ  
Действителен: с 27.06.2023 по 19.09.2024

полное наименование должности

инициалы, фамилия

|                                        |                           |                         |                          |
|----------------------------------------|---------------------------|-------------------------|--------------------------|
| Здание                                 |                           |                         |                          |
| вид объекта недвижимости               |                           |                         |                          |
| Лист № 3 раздела 8                     | Всего листов раздела 8: 3 | Всего разделов: 6       | Всего листов выписки: 10 |
| 17.11.2023г. № КУВИ-001/2023-260460795 |                           |                         |                          |
| Кадастровый номер: 40:13:010806:386    |                           | Номер этажа (этажей): 2 |                          |

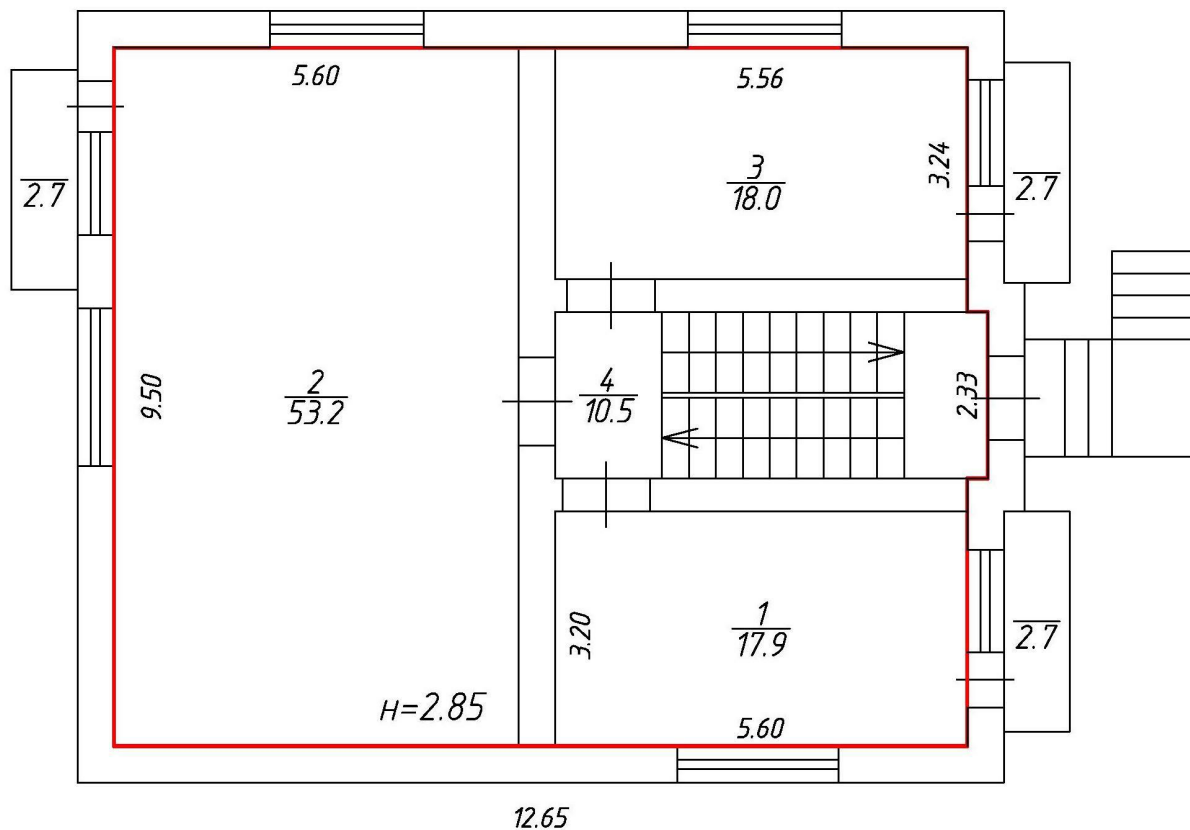

Масштаб 1



ДОКУМЕНТ ПОДПИСАН  
ЭЛЕКТРОННОЙ ПОДПИСЬЮ

Сертификат: 00BV056B7401CB38D2B3576ACDC8425108

Владелец: ФЕДЕРАЛЬНАЯ СЛУЖБА ГОСУДАРСТВЕННОЙ  
РЕГИСТРАЦИИ, КАДАСТРА И КАРТОГРАФИИ  
Действителен: с 27.06.2023 по 19.09.2024

полное наименование должности

инициалы, фамилия