



ООО «КАДГЕОКАЛУГА»
Кадастровые работы

ООО «КадГеоКалуга»
Контактная информация:
Тел. +7 (920) 882-10-46
Тел. +7 (930) 848-00-40
e-mail: kadgeokaluga@yandex.ru
<https://www.kadgeokaluga.com>

ПРОЕКТ МЕЖЕВАНИЯ ТЕРРИТОРИИ

**«В отношении земельного участка с кадастровым номером
40:13:080507:13 и неразграниченных земель в кадастровых
кварталах 40:13:080507, 40:13:080506»**

ОСНОВНАЯ ЧАСТЬ


Генеральный директор ООО «ЛУКОМОРЬЕ»

Сафаров Г.А.

Директор ООО «КадГеоКалуга»

Чумак В.А.

Калуга 2024 г.

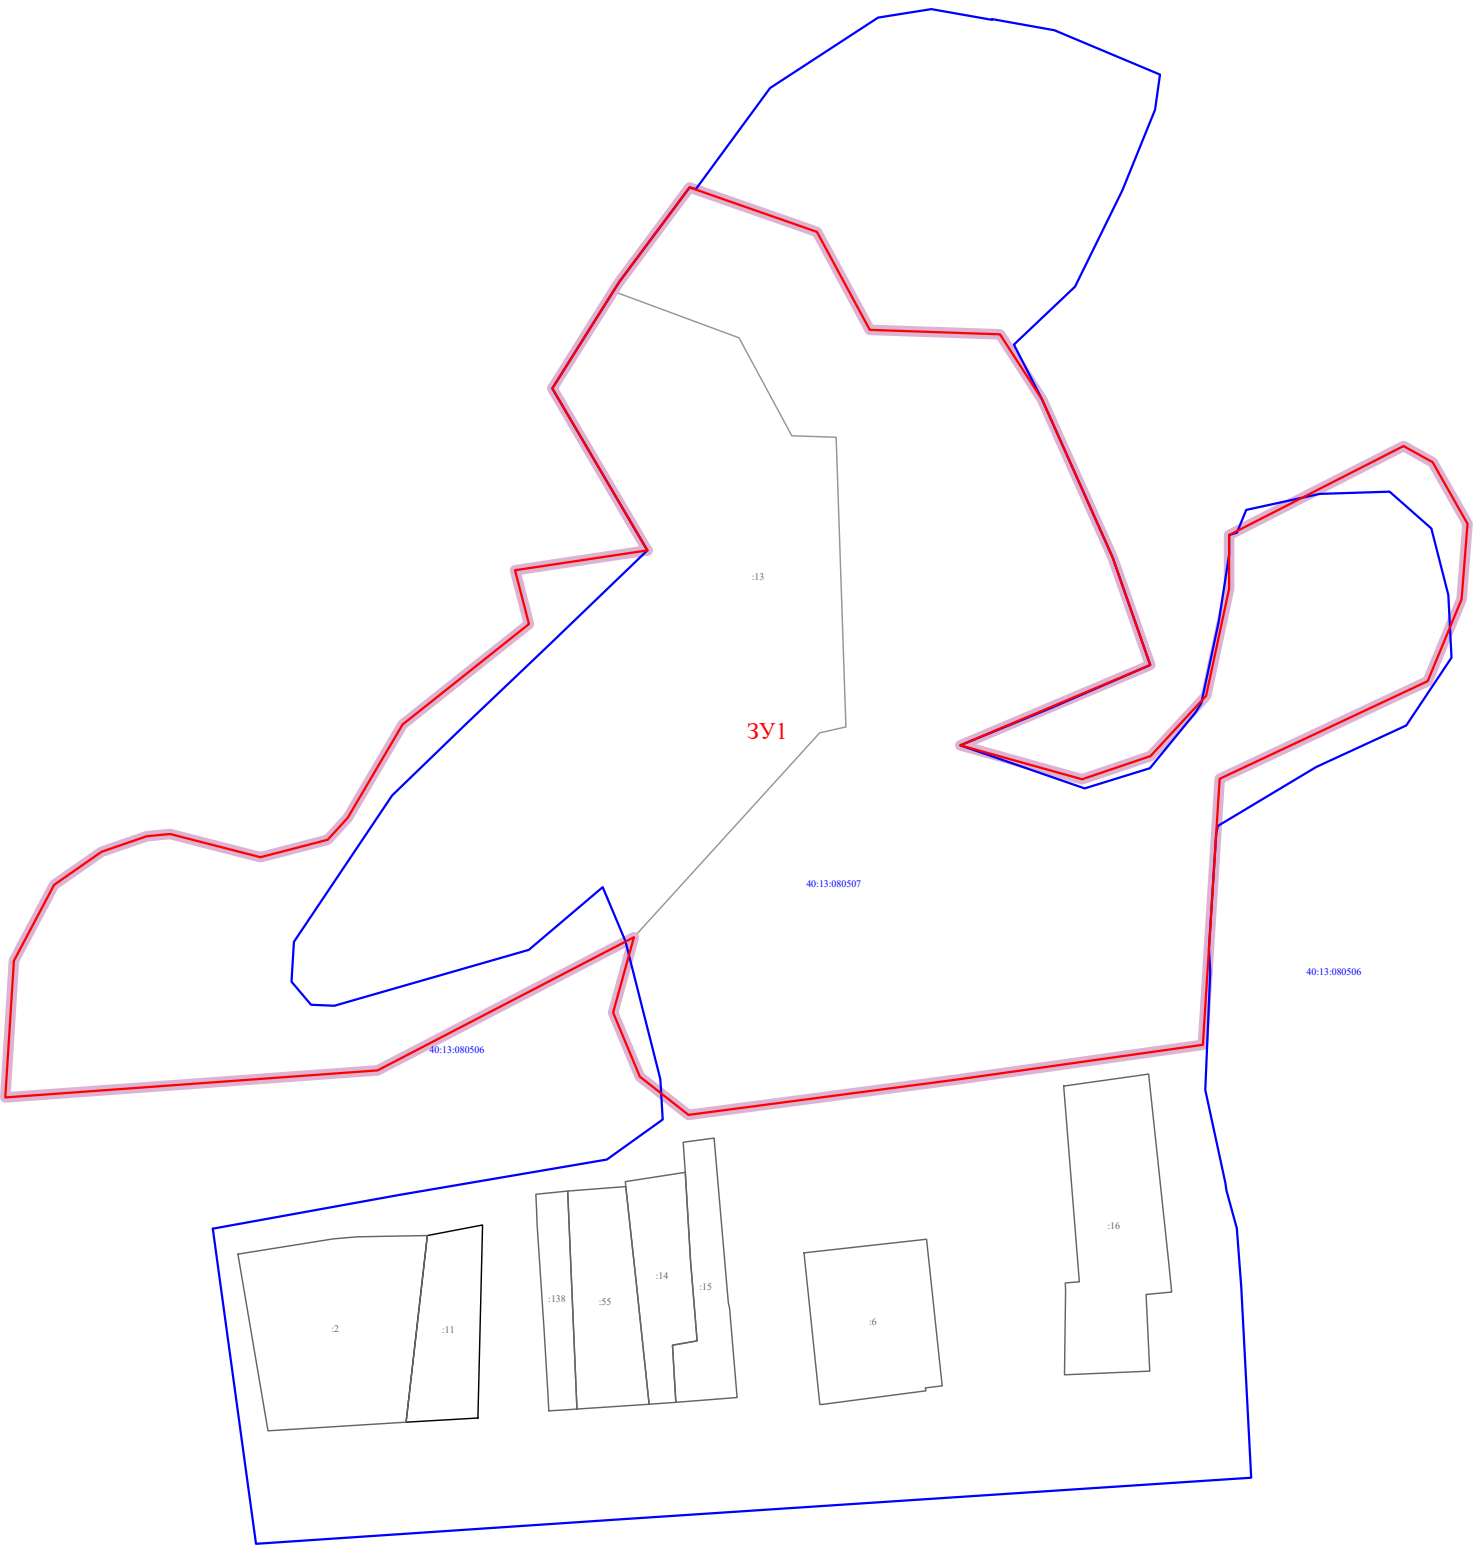

УСЛОВНЫЕ ОБОЗНАЧЕНИЯ:

	границы территории проекта планировки территории
	обозначение и границы земельного участка
	квартал

Образуемые земельные участки :

	образуемый земельный участок
--	------------------------------

					«Проект межевания территории в отношении земельного участка с кадастровым номером 40:13:080507:13 и неразграниченных земель в кадастровых кварталах 40:13:080507, 40:13:080506»			
Изм.	Лист	№ докум.	Подпись	Дата	Основная часть проекта межевания территории	Стадия	Лист	Листов
Разраб.						ПП	1	1
Пров.					Чертеж межевания территории (М 1:1000)	ООО КАДГЕОКАЛУГА		

1.1. ПЕРЕЧЕНЬ И СВЕДЕНИЯ О ПЛОЩАДИ ОБРАЗУЕМЫХ ЗЕМЕЛЬНЫХ УЧАСТКОВ, ВОЗМОЖНЫЕ СПОСОБЫ ИХ ОБРАЗОВАНИЯ

Таблица 1

Условный номер образуемого земельного участка	Площадь образуемого земельного участка, кв.м.	Возможные способы образования земельного участка
1	2	3
:ЗУ1	90665	Образование земельного участка с разрешенным использованием «5.0 Отдых (рекреация)» в результате перераспределения земельного участка с кадастровым номером 40:13:080507:13 и неразграниченных земель

1.2. ПЕРЕЧЕНЬ И СВЕДЕНИЯ О ПЛОЩАДИ ПРЕОБРАЗУЕМЫХ ЗЕМЕЛЬНЫХ УЧАСТКОВ

Таблица 2

Условный номер образуемого земельного участка	Площадь образуемого земельного участка, кв.м.	Возможные способы преобразования земельного участка
40:13:080507:13	90665	Преобразование земельного участка путем перераспределения с неразграниченными землями

2. ЦЕЛЕВОЕ НАЗНАЧЕНИЕ ЛЕСОВ, ВИД (ВИДЫ) РАЗРЕШЕННОГО ИСПОЛЬЗОВАНИЯ ЛЕСНОГО УЧАСТКА, КОЛИЧЕСТВЕННЫЕ И КАЧЕСТВЕННЫЕ ХАРАКТЕРИСТИКИ ЛЕСНОГО УЧАСТКА, СВЕДЕНИЯ О НАХОЖДЕНИИ ЛЕСНОГО УЧАСТКА В ГРАНИЦАХ ОСОБО ЗАЩИТНЫХ УЧАСТКОВ ЛЕСОВ (В СЛУЧАЕ ЕСЛИ ПОДГОТОВКА ПРОЕКТА МЕЖЕВАНИЯ ТЕРРИТОРИИ ОСУЩЕСТВЛЯЕТСЯ В ЦЕЛЯХ ОПРЕДЕЛЕНИЯ МЕСТОПОЛОЖЕНИЯ ГРАНИЦ ОБРАЗУЕМЫХ И (ИЛИ) ИЗМЕНЯЕМЫХ ЛЕСНЫХ УЧАСТКОВ))

В связи с тем, что в границах, в отношении которых разрабатывается проект планировки территории и проект межевания территории, отсутствуют лесные участки, данный раздел не заполняется.

3. СВЕДЕНИЯ О ГРАНИЦАХ ТЕРРИТОРИИ, В ОТНОШЕНИИ КОТОРОЙ УТВЕРЖДЕН ПРОЕКТ МЕЖЕВАНИЯ, СОДЕРЖАЩИЕ ПЕРЕЧЕНЬ КООРДИНАТ, ИСПОЛЬЗУЕМОЙ ДЛЯ ВЕДЕНИЯ ЕДИНОГО ГОСУДАРСТВЕННОГО РЕЕСТРА НЕДВИЖИМОСТИ.

Перечень координат характерных точек границ территории, в отношении которой утвержден проект межевания территории соответствуют границам размещения проектируемого объекта. Каталог координат приведен в таблице 3 (в местной системе координат МСК-40).

Таблица 3

Перечень координат характерных точек границ территории, в отношении которой утвержден проект межевания территории

Границы ПМТ		
Обозначение характерных точек границ	Координаты, м	
	Х	У
1	2	3
1	482030,05	1290621,92
2	482022,58	1290572,42
3	482002,49	1290577,58
4	481964,87	1290530,31
5	481929,98	1290509,79
6	481921,78	1290502,28
7	481915,26	1290477,15
8	481923,94	1290443,31
9	481923,08	1290434,60
10	481917,27	1290417,66
11	481904,91	1290399,93
12	481876,53	1290384,89
13	481825,41	1290381,65
14	481835,53	1290520,98
15	481885,34	1290616,90
16	481857,11	1290609,08
17	481833,21	1290619,08
18	481818,88	1290637,32
19	481831,99	1290737,02
20	481845,07	1290829,77
21	481944,58	1290836,08
22	481981,13	1290913,92
23	482011,74	1290926,62
24	482039,98	1290928,80
25	482063,00	1290915,76
26	482069,08	1290904,90
27	482035,77	1290839,62
28	482015,72	1290839,62
29	481975,63	1290830,97
30	481953,10	1290810,21

31	481944,41	1290784,58
32	481957,11	1290739,01
33	481987,15	1290810,10
34	482027,40	1290796,04
35	482086,46	1290769,61
36	482110,88	1290753,86
37	482112,55	1290705,15
38	482149,18	1290685,37
39	482165,83	1290637,73
40	482130,42	1290611,36
41	482126,93	1290609,16
42	482090,63	1290586,34
1	482030,05	1290621,92

КАТАЛОГ КООРДИНАТ ОБРАЗУЕМЫХ ЗЕМЕЛЬНЫХ УЧАСТКОВ

:ЗУ1		
Обозначение характерных точек границ	Координаты, м	
	Х	У
1	2	3
1	482030,05	1290621,92
2	482022,58	1290572,42
3	482002,49	1290577,58
4	481964,87	1290530,31
5	481929,98	1290509,79
6	481921,78	1290502,28
7	481915,26	1290477,15
8	481923,94	1290443,31
9	481923,08	1290434,60
10	481917,27	1290417,66
11	481904,91	1290399,93
12	481876,53	1290384,89
13	481825,41	1290381,65
14	481835,53	1290520,98
15	481885,34	1290616,90
16	481857,11	1290609,08
17	481833,21	1290619,08
18	481818,88	1290637,32
19	481831,99	1290737,02
20	481845,07	1290829,77
21	481944,58	1290836,08
22	481981,13	1290913,92
23	482011,74	1290926,62
24	482039,98	1290928,80
25	482063,00	1290915,76
26	482069,08	1290904,90
27	482035,77	1290839,62
28	482015,72	1290839,62

29	481975,63	1290830,97
30	481953,10	1290810,21
31	481944,41	1290784,58
32	481957,11	1290739,01
33	481987,15	1290810,10
34	482027,40	1290796,04
35	482086,46	1290769,61
36	482110,88	1290753,86
37	482112,55	1290705,15
38	482149,18	1290685,37
39	482165,83	1290637,73
40	482130,42	1290611,36
41	482126,93	1290609,16
42	482090,63	1290586,34
1	482030,05	1290621,92